




Grundriss

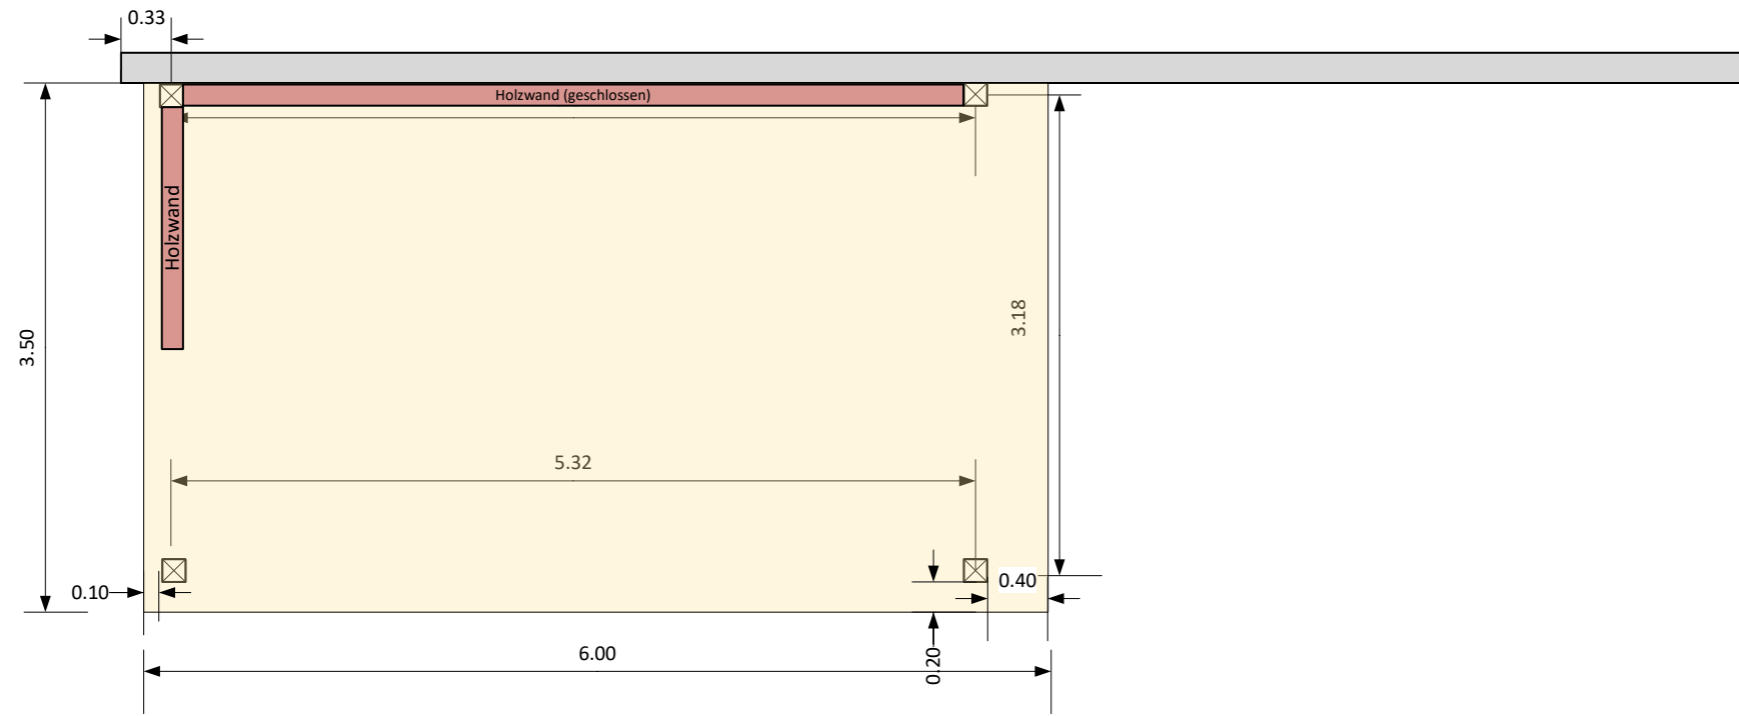



Dachansicht

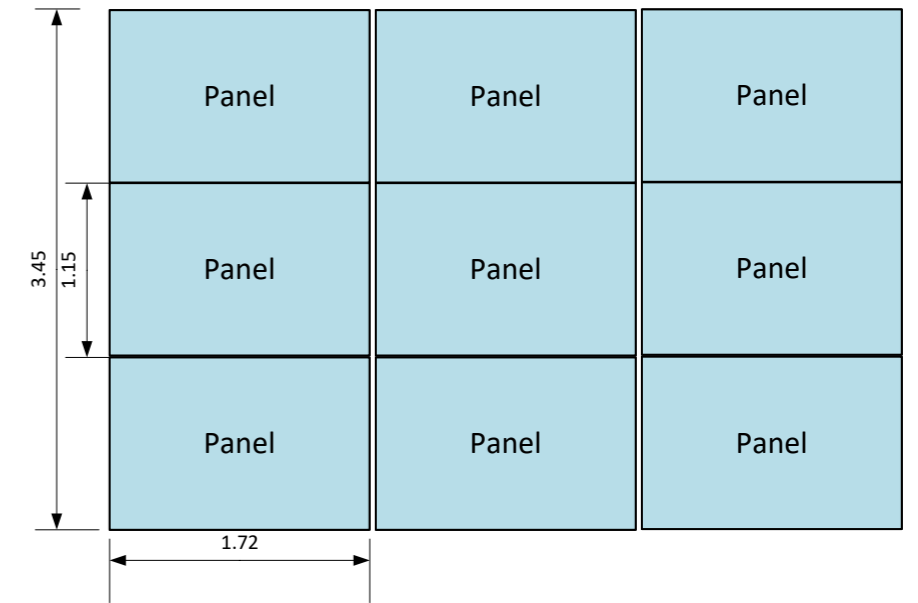

Frontansicht

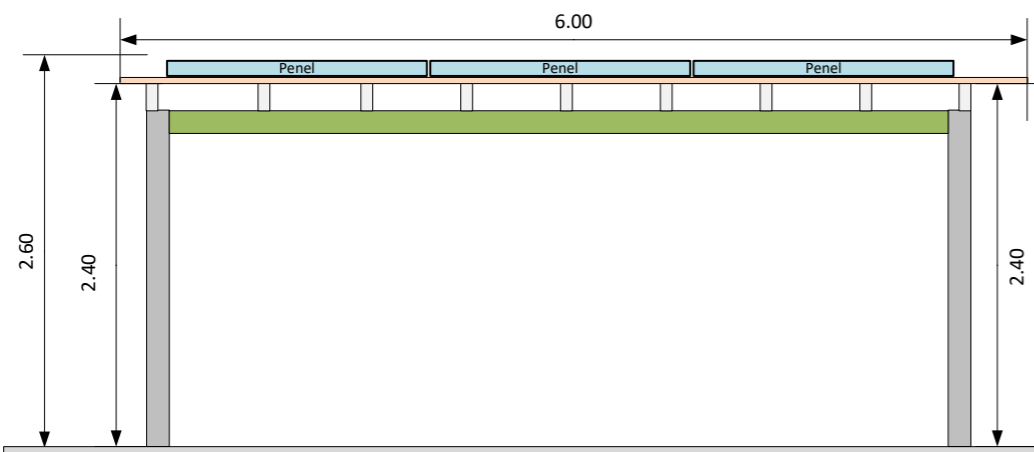


Seitenansicht

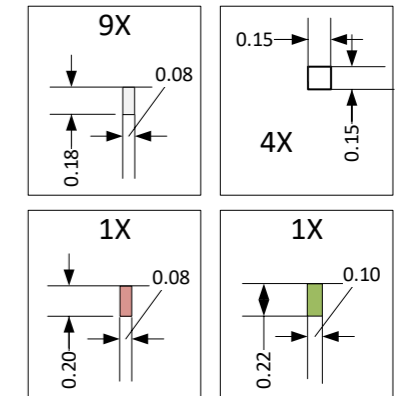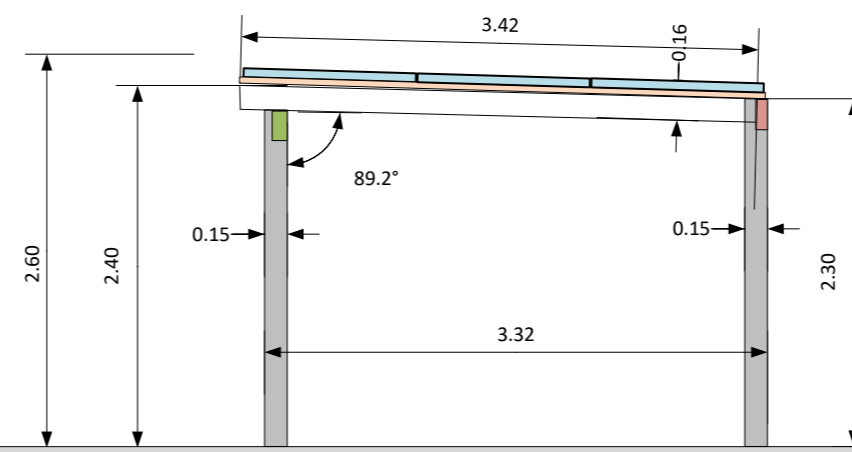

Erdreich  
44 qm

Die Baumaterialien sind aus Holz und die Unterkonstruktion von den Solar Panel ist aus Aluminium

Pergola  
Spittel 2, 6112 Doppleschwand

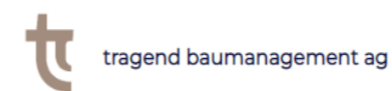

Patrik Koch, Bachwilstrasse 17, 6162 Entlebuch  
tragend@tragend.ch

Gez.:2023 Pascal Felder  
Rev.: 28.02.2023 Maßstab: 1:50

Umgebung